



Мащаб: 1:10

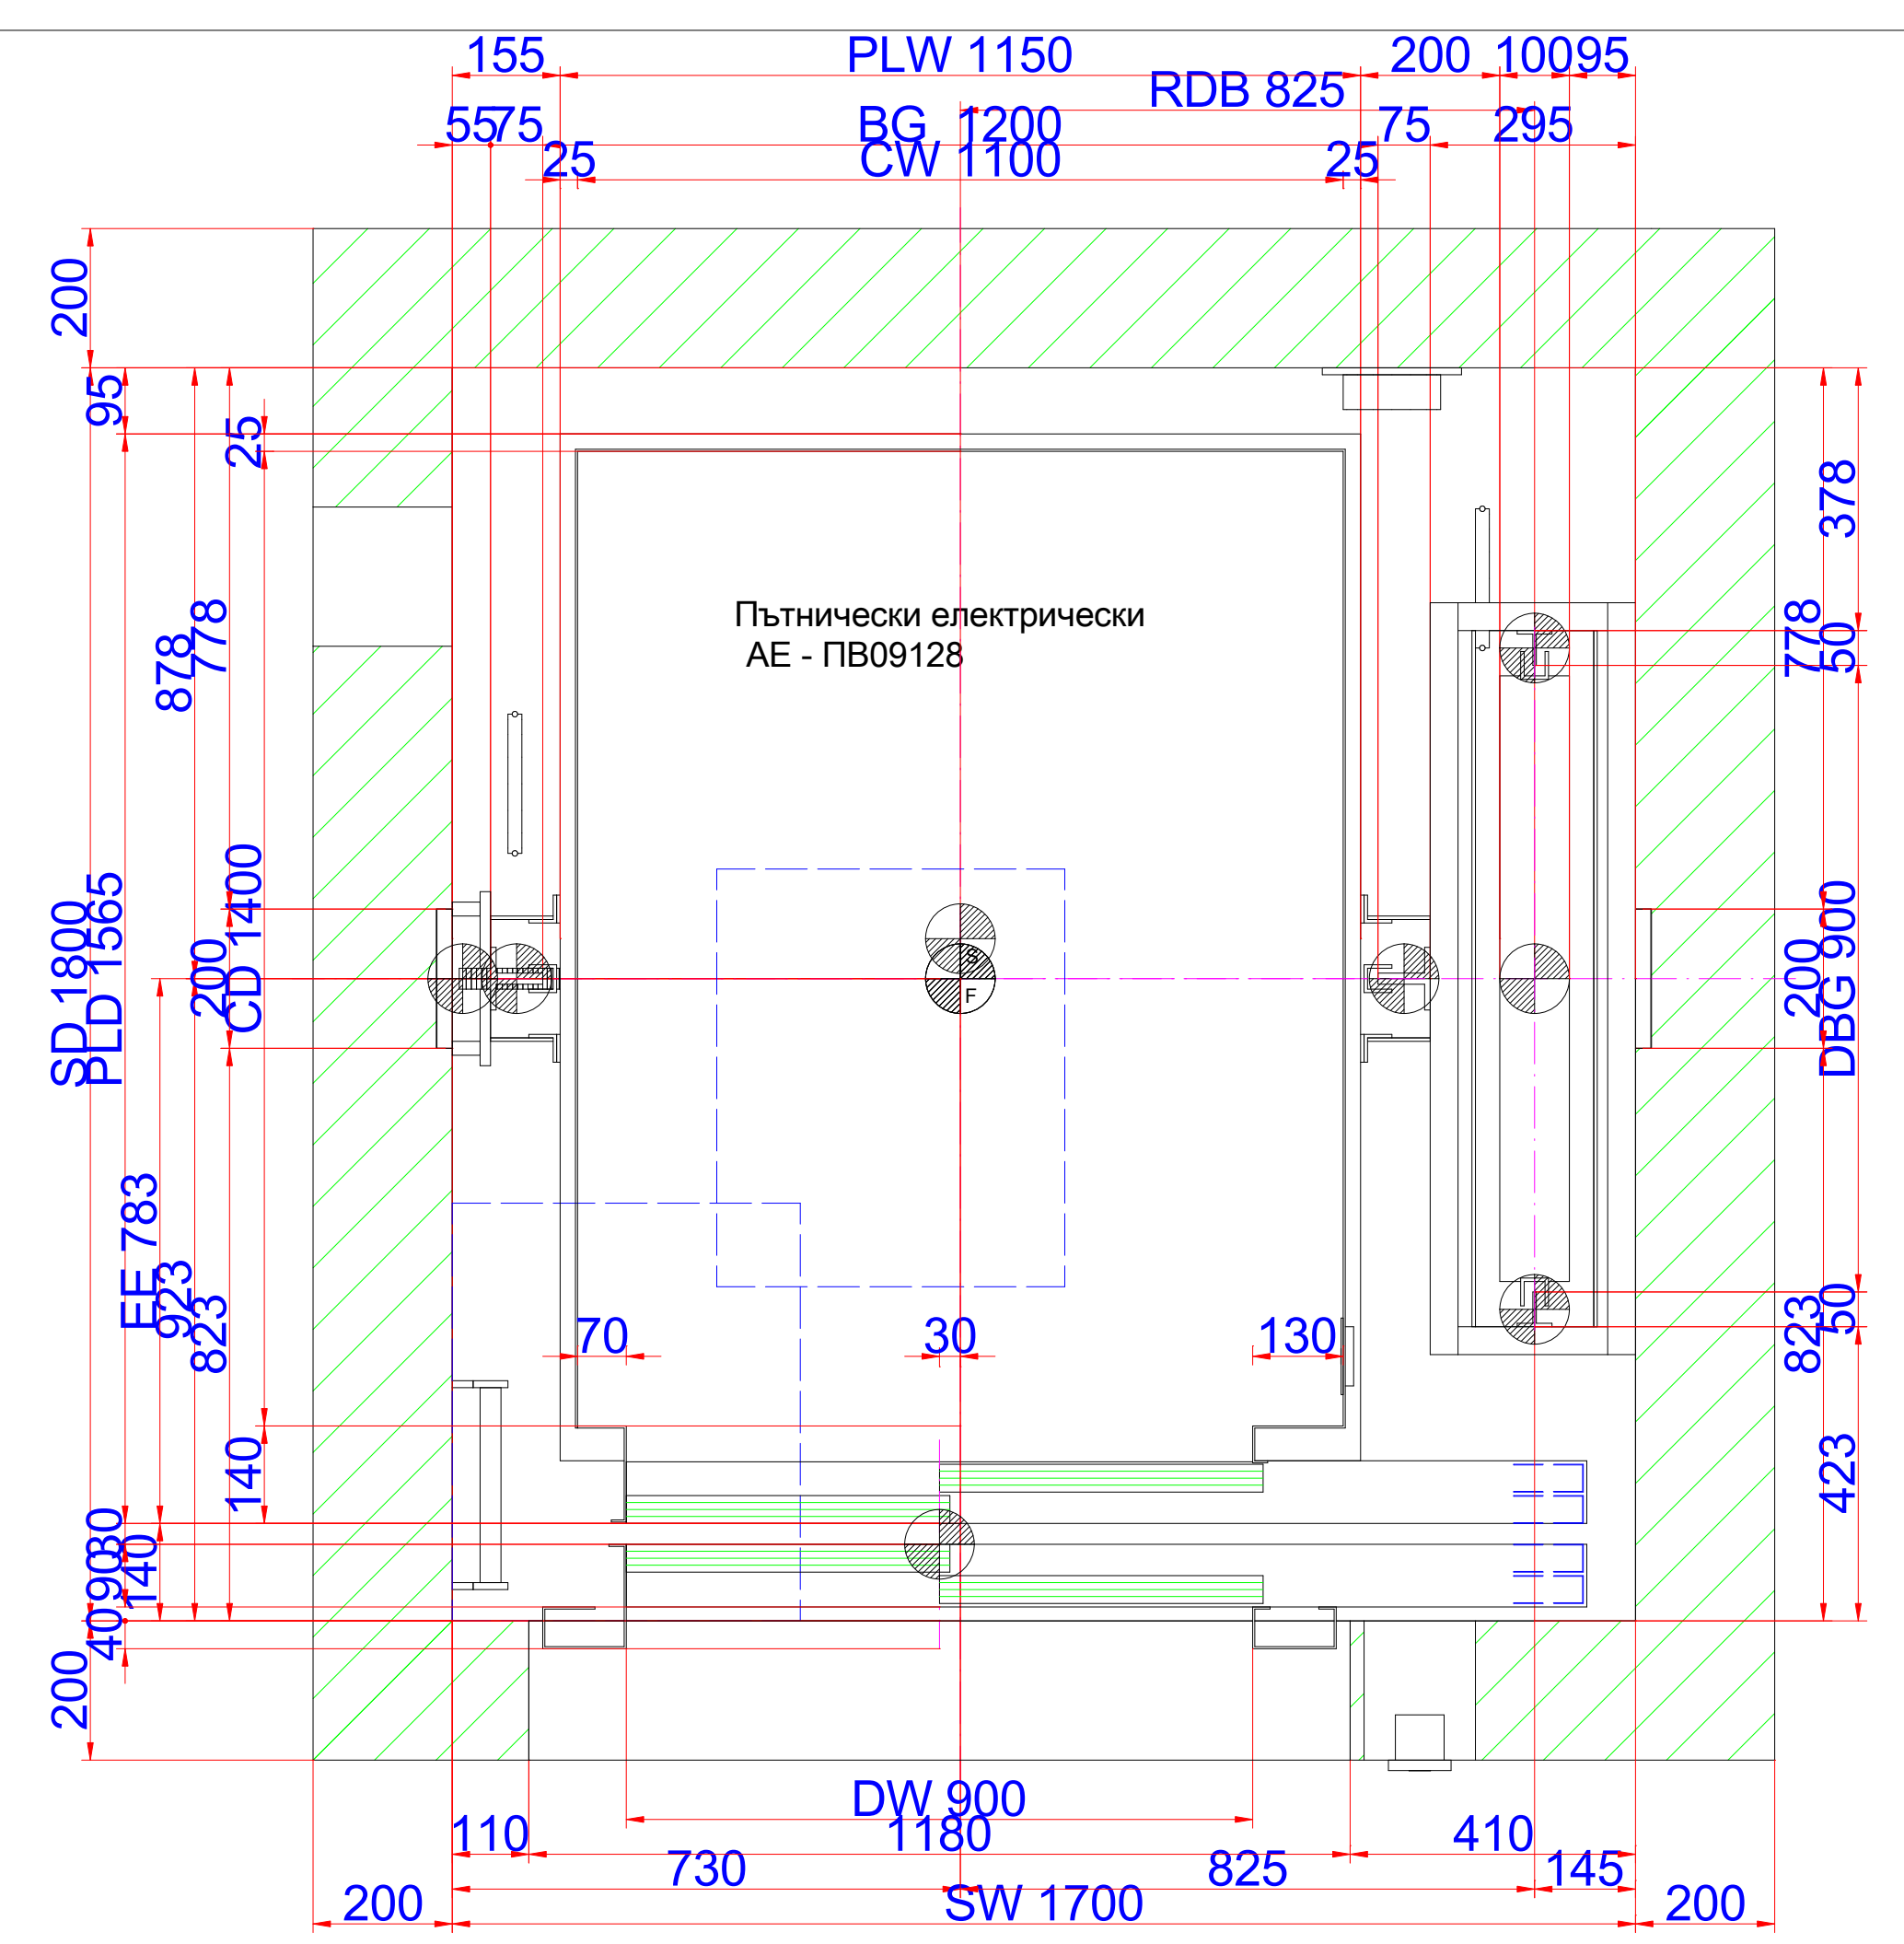


Хоризонтален разрез през асансьорната шахта

Мащаб: 1:10

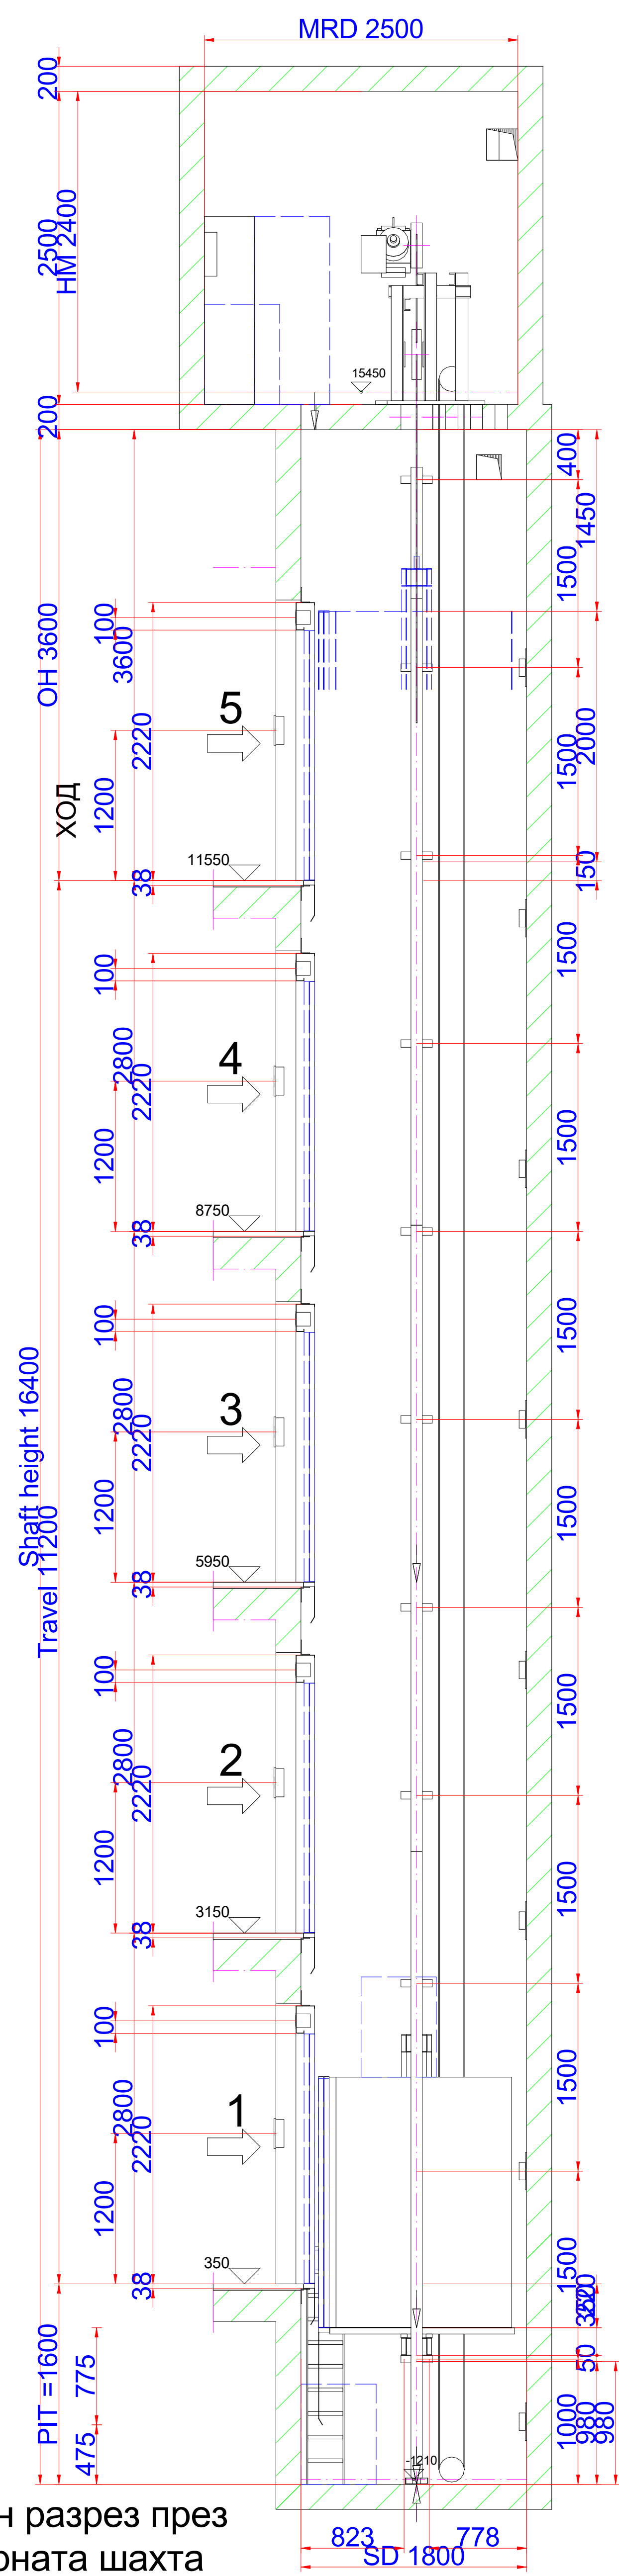

Вертикален разрез през асансьорната шахта

Мащаб: 1:30

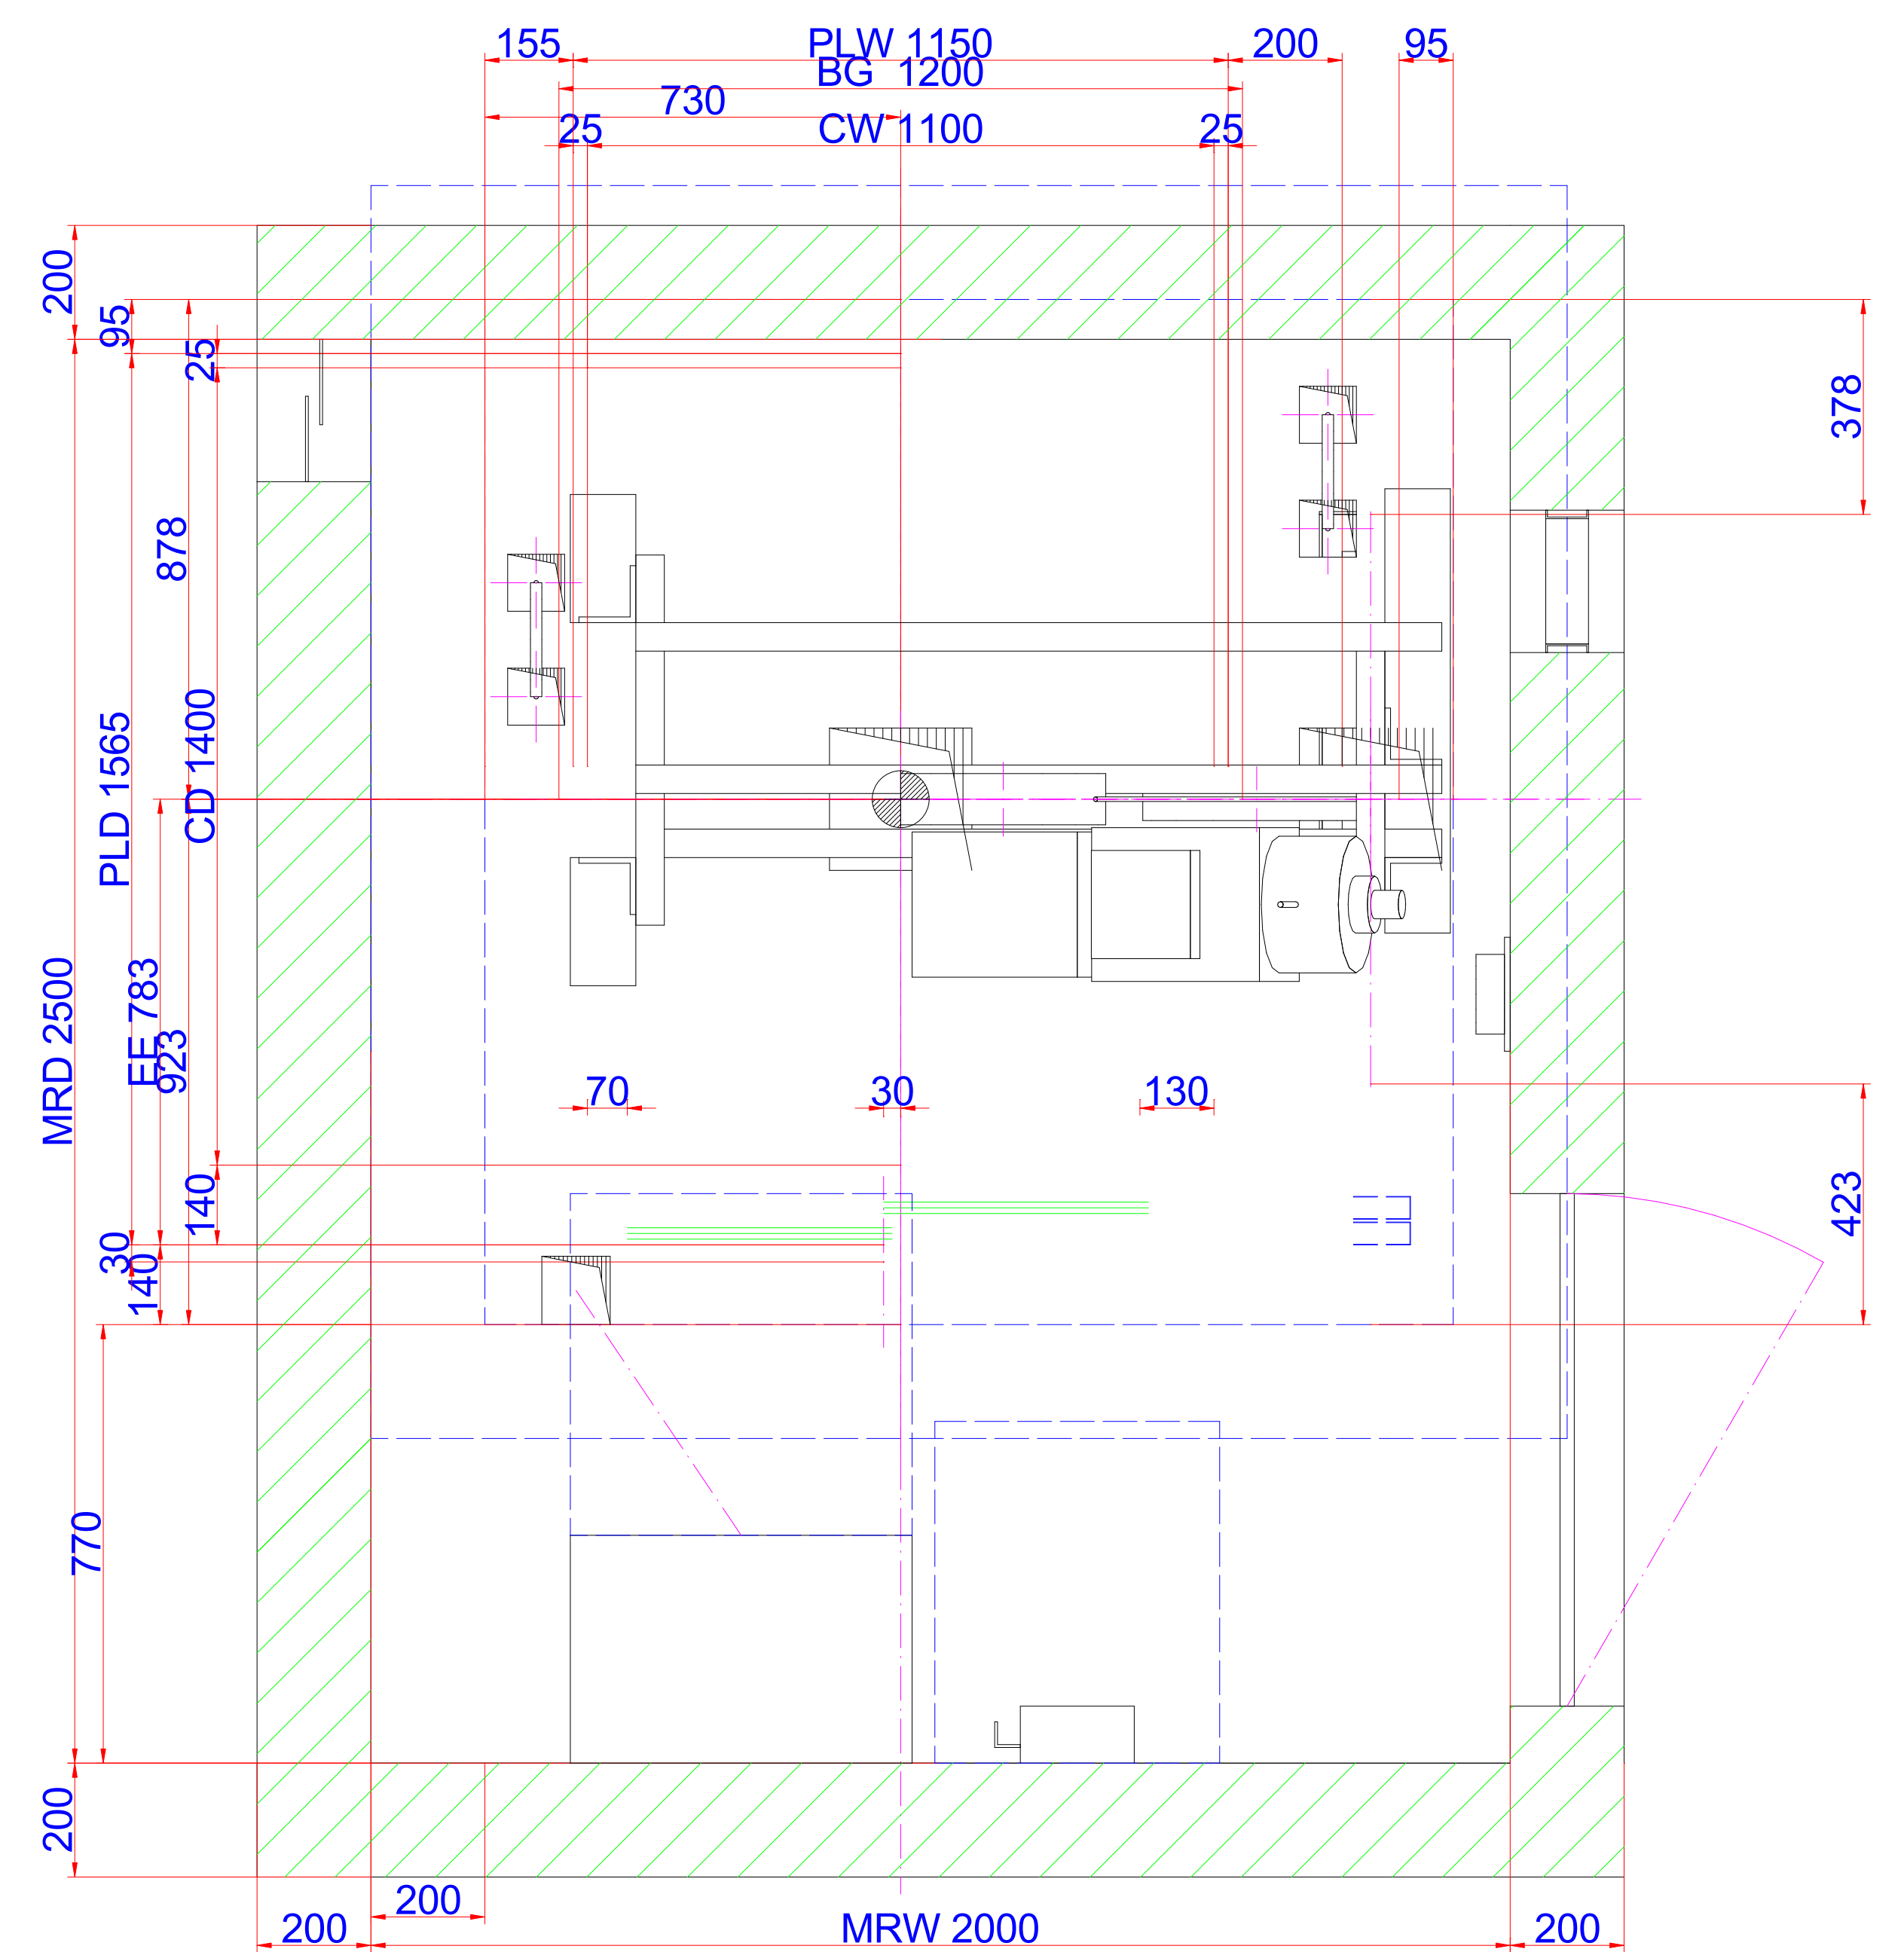

Хоризонтален разрез през машинното помещение

Мащаб: 1:10

### Пътнически електрически - EN 81

Drive: Rope - 1:1  
 Q (kg) : 600 - 8 Personen  
 Tr. (m) : 11.20  
 v (m/s): 1

Stops: 5	Traction sheave Ø 364	Maschine: Type "A" - LEO - poltype: VVVF
Entrances: 5	Ropes Ø 10 x 5	Performance: 5.9 kW
Doors: 900/ 2000	Guide rail: 90 x 75 x 16	I <sub>A</sub> : I <sub>N</sub> : R <sub>N</sub> :
Car: CW=1100	CW-guide rail: 50 x 50 x 5	Gov.: Governor
CD=1400	Buffer: Spring buffer	
CH=2000	CW-Buffer: Spring buffer	Control:
A = 1.585 qm		

### Проект: Разрез през асансьорната шахта

Начертан: Инж. Христо Петров

Owner: Асансьор електрически 8 лица с горно машинно помещение, автоматични врати  
 Tel.: 032/674 660-1 Fax: 032/694 554

Architect: www.prolift.bg office@prolift.bg

Site supervision: ПРОЛИФТ ООД

Tel.: 032/674 660-1 Fax: 032/694 554

Пловдив Tel.: 032/674 660-1 Fax: 032/694 554

drawn: Петров  
 appr.: AE  
 gen.: DWG-No.: AE

**ПРОЛИФТ ООД**  
 Бел. Ал. Стамболийски №9, Пловдив 4004

Tel.: 032/674 660-1 Fax: 032/694 554

Date: 2010r. Work area/0 Unit of dims.: mm