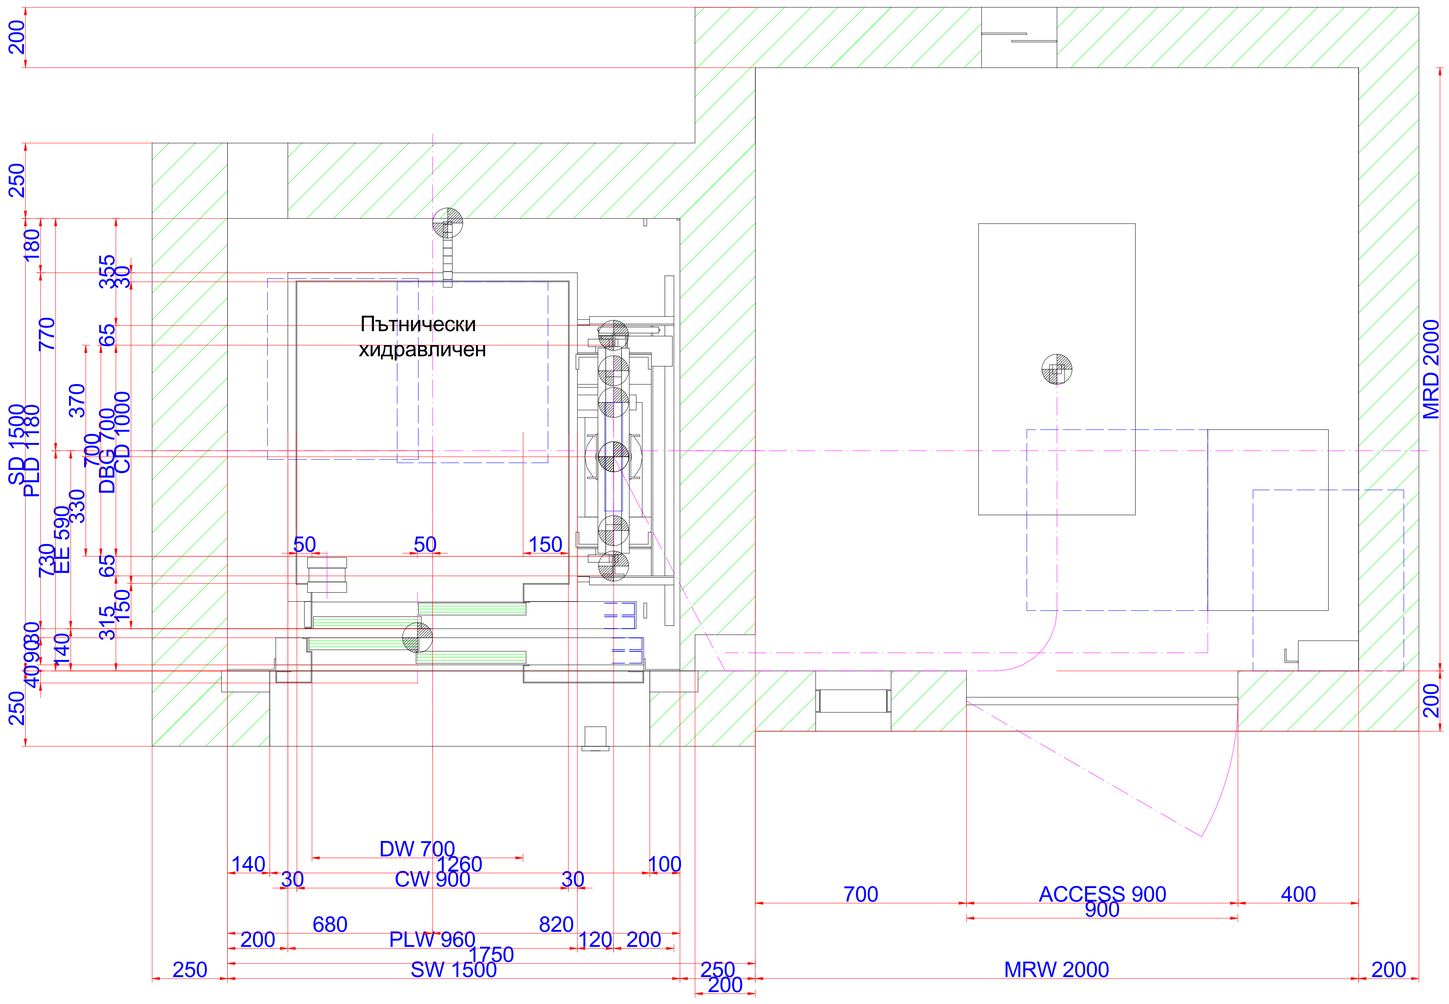

Хоризонтален разрез

Мащаб: 1:10

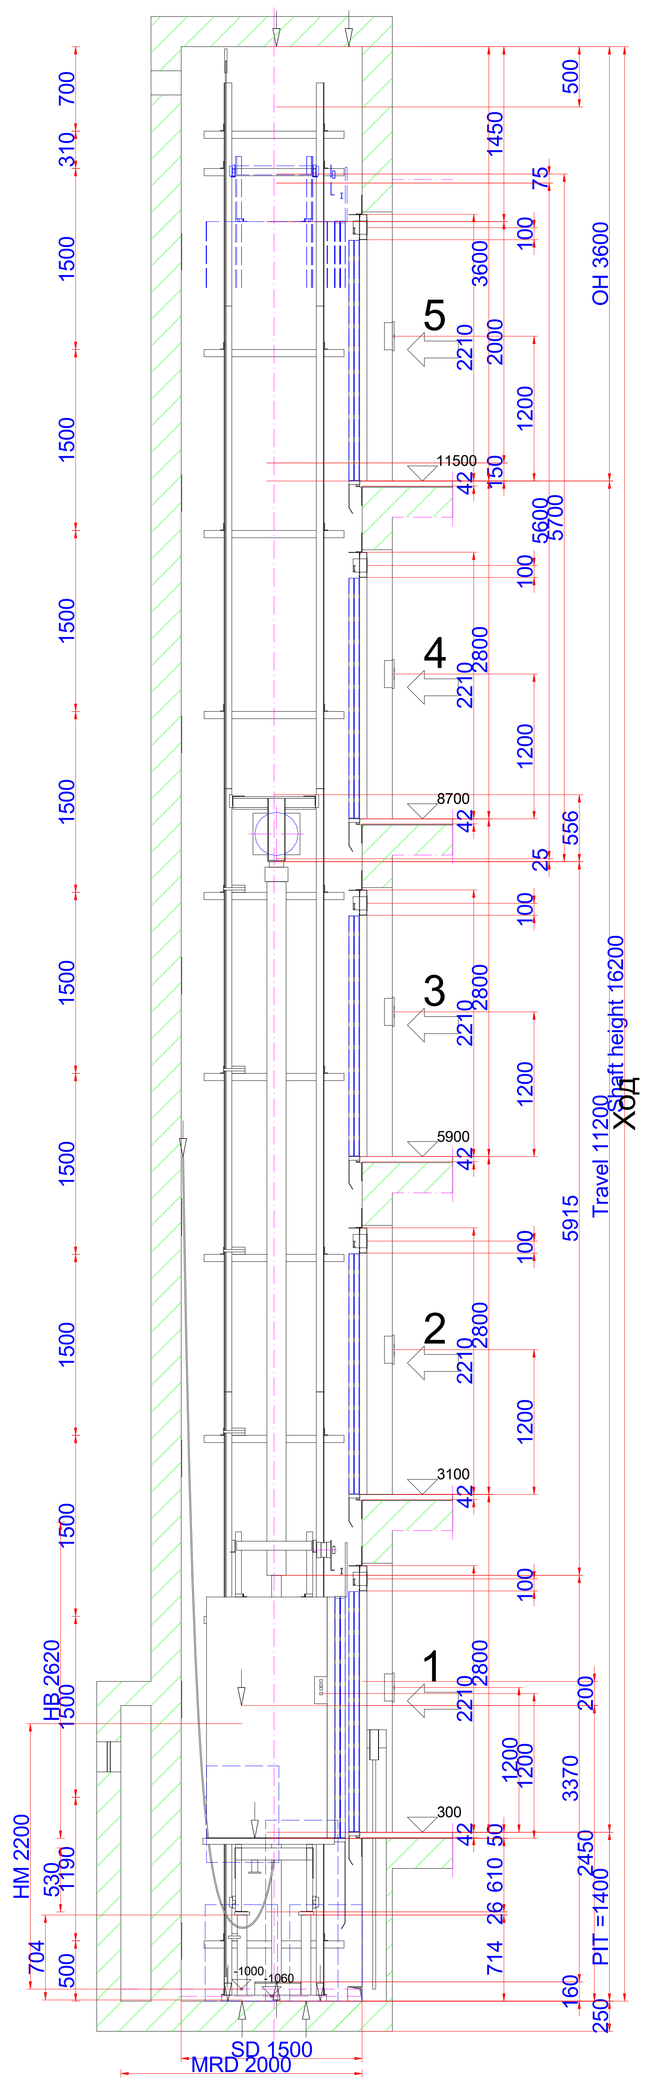

Вертикален разрез

Мащаб: 1:25

Пътнически хидравличен - EN 81

Drive: Rope - 2:1
Q (kg) : 300 - 4 Personen
Tr. (m) : 11.20
v (m/s): 0.63

Stops:	5	Traction sheave∅ 0	Maschine:
Entrances:	5	Ropes∅ 0 x 0	Performance: 0 kW
Doors:	700/ 2000	Guide rail: 70 x 65 x 9	I_A: I_N: P_N:
Car:	CW=900	CW-guide rail: x x	Gov.: Governor
	CD=1000	Buffer: End Stop Buffer	
	CH=2000	CW-Buffer:	Control:
	A = 0.942 qm		

Project: **Разрез през асансьорната шахта**

Начертал: Инж. Христо Петров

Owner:

Асансьор хидравличен 4 лица с долно машинно помещение, с автоматични врати
,
Tel.: 032/674 660-1 Fax: 032/694 554

Architect:
www.prolift.bg office@prolift.bg

Tel.: 032/674 660-1 Fax: 032/694 554

Site supervision:
ПРОЛИФТ ООД

Пловдив
Tel.: 032/674 660-1 Fax: 032/694 554

drawn: Петров	Proj.-No.:
appr.:	AX
gen.:	DWG-No.: AX

ПРОЛИФТ ООД
Бул. Ал. Стамболийски №9, Пловдив 4004
,
Tel.: 032/674 660-1 Fax: 032/694 554

Date: 2010г. | raboten 1/0 | Unit of dims.: mm

www.LIFTdesigner.com