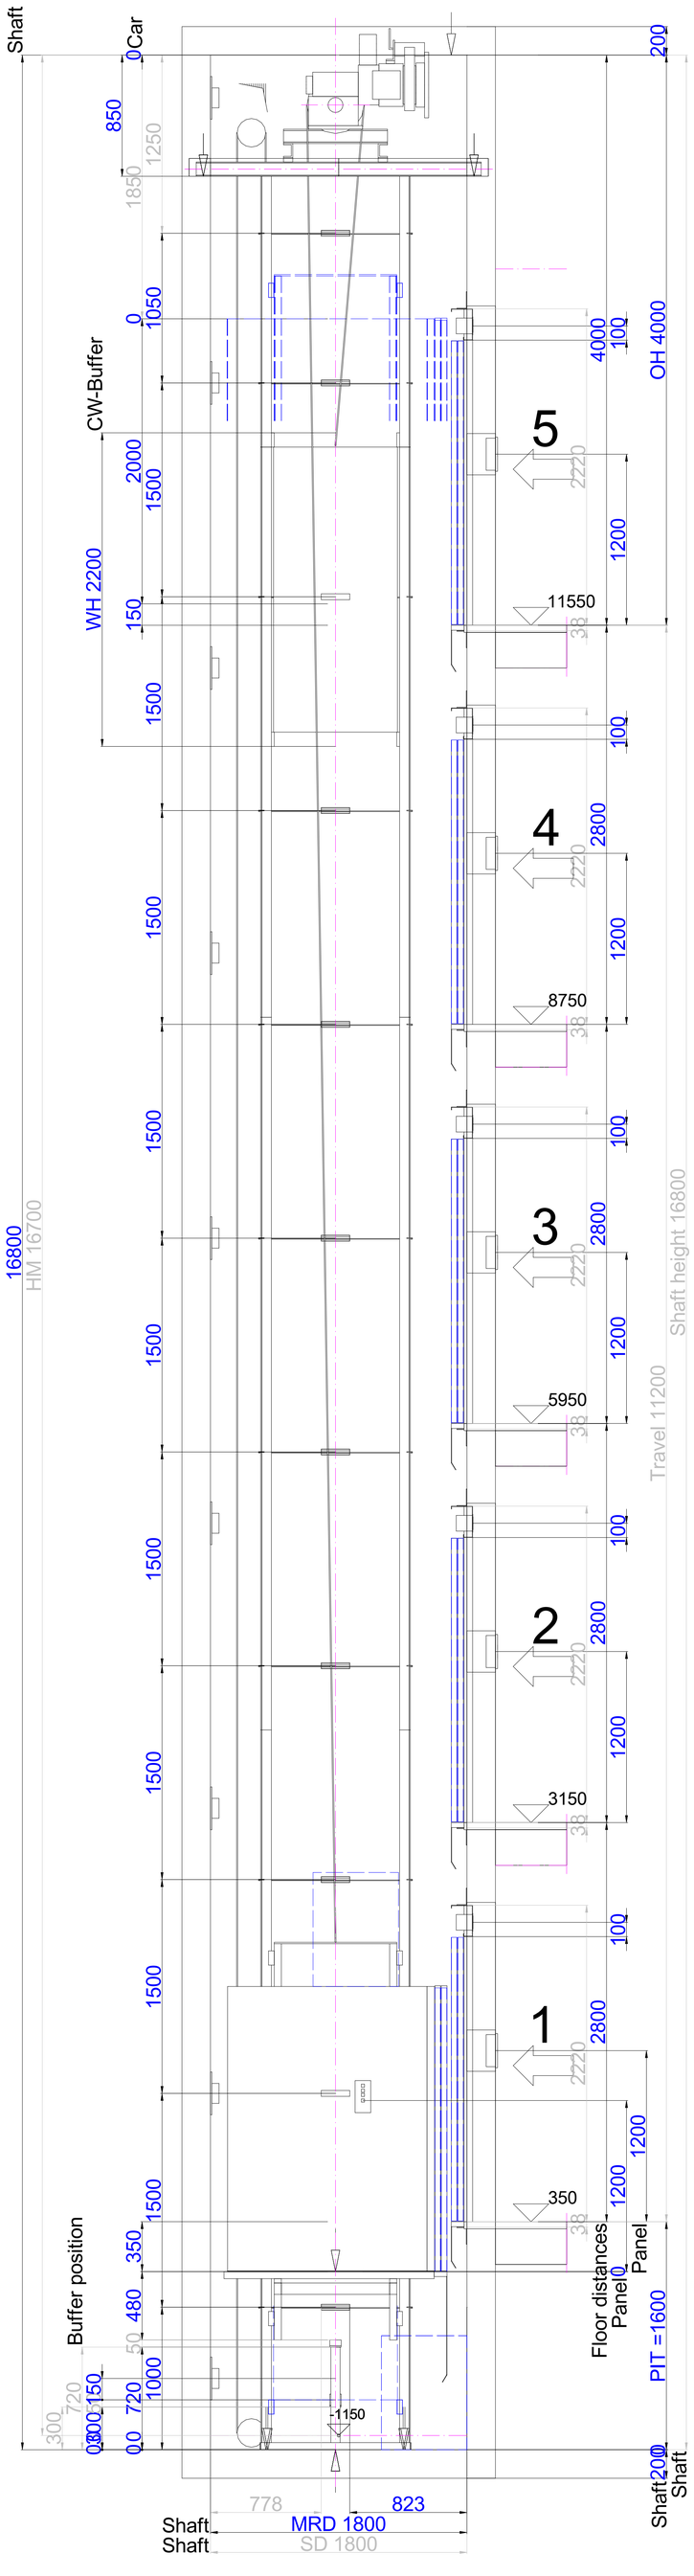

Вертикален разрез през асансьорната шахта

Мащаб: 1:10

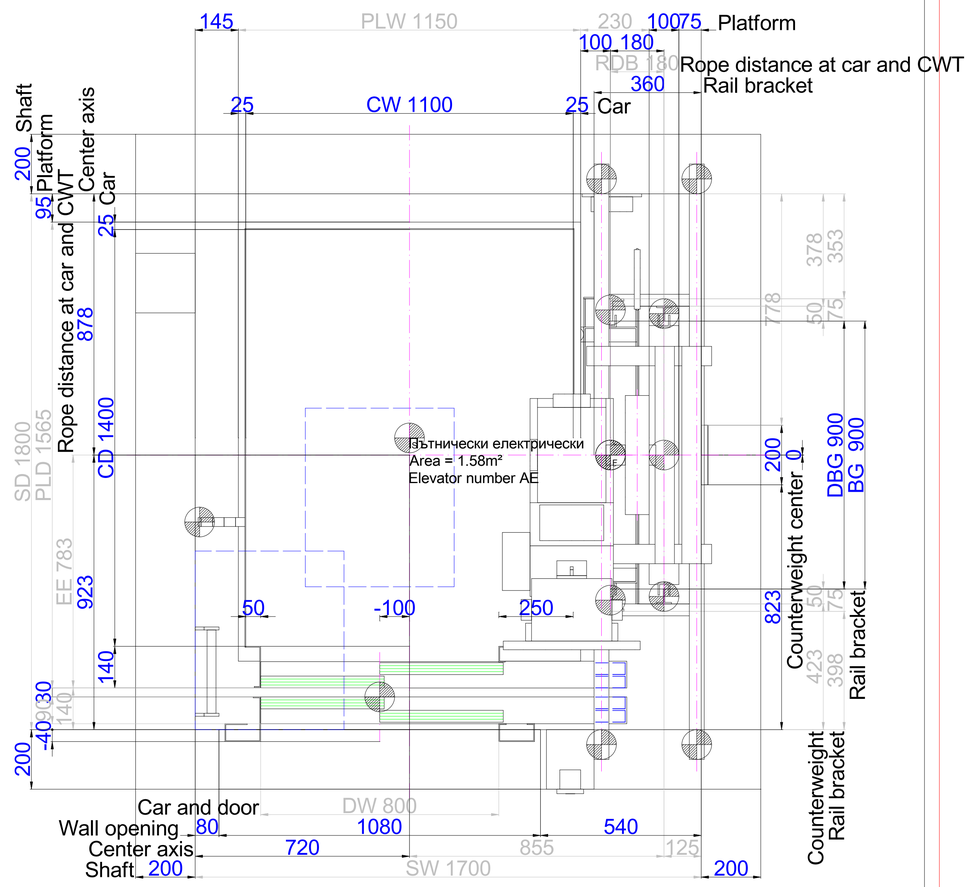

Хоризонтален разрез през асансьорната шахта

Мащаб: 1:10

Angle of wrap: 174

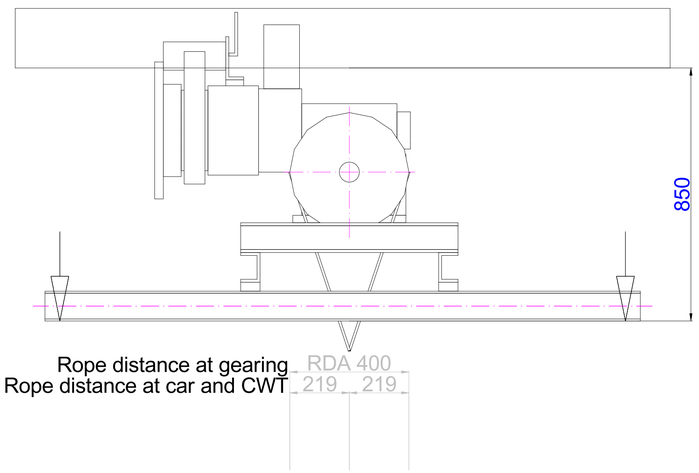

Схема на машината

Мащаб: 1:10

Пътнически електрически - EN 81

Drive: 1:1
Nominal load (kg): 600 - 8 Passengers
Travel (mm): 11200
Speed (m/s): 1

Stops (n°): 5	Traction sheave: 404	Machine model: Type "A" - MF 48 - poltype:6/24
Entrances: 5+0+0+0	Rope(s): Rope Ø 10 x 4	Performance: 3.7 kW
Doors: 800 x 2000	Car-guide rail: 90 x 75 x 16	I_A: I_N: P_N:
Car: A = 1.58 m²	Cwt.-guide rail: 50 x 50 x 5	Governor: Governor
CW = 1100 mm	Buffer: Spring buffer	
CD = 1400 mm	Cwt.-buffer: Spring buffer	Control unit:
CH = 2000 mm		

Project: Разрез през асансьорната шахта

Начертал: Инж. Христо Петров

Асансьор електрически 8 лица без машинно помещение, автоматични врати
,
Tel.: 032/ 674 660-1 Fax: 032/ 694 554

Architect:
www.prolift.bg office@prolift.bg

Tel.: 032/ 674 660-1 Fax: 032/ 694 554

Site supervision:
ПРОЛИФТ ООД

Пловдив
Tel.: 032/ 674 660-1 Fax: 032/ 694 554

drawn: Петров	Project No.:
verified:	AE
approved:	DWG-No.: AE

ПРОЛИФТ ООД
Бул. Ал. Стамболийски №9, Пловдив 4004
,
Tel.: 032/ 674 660-1 Fax: 032/ 694 554

Date: 2010 г. | CabinApprovalDrawing[VS0]/2 | Units of dims.: [mm]

www.LIFTdesigner.com