


Вертикален разрез
Мащаб: 1:25

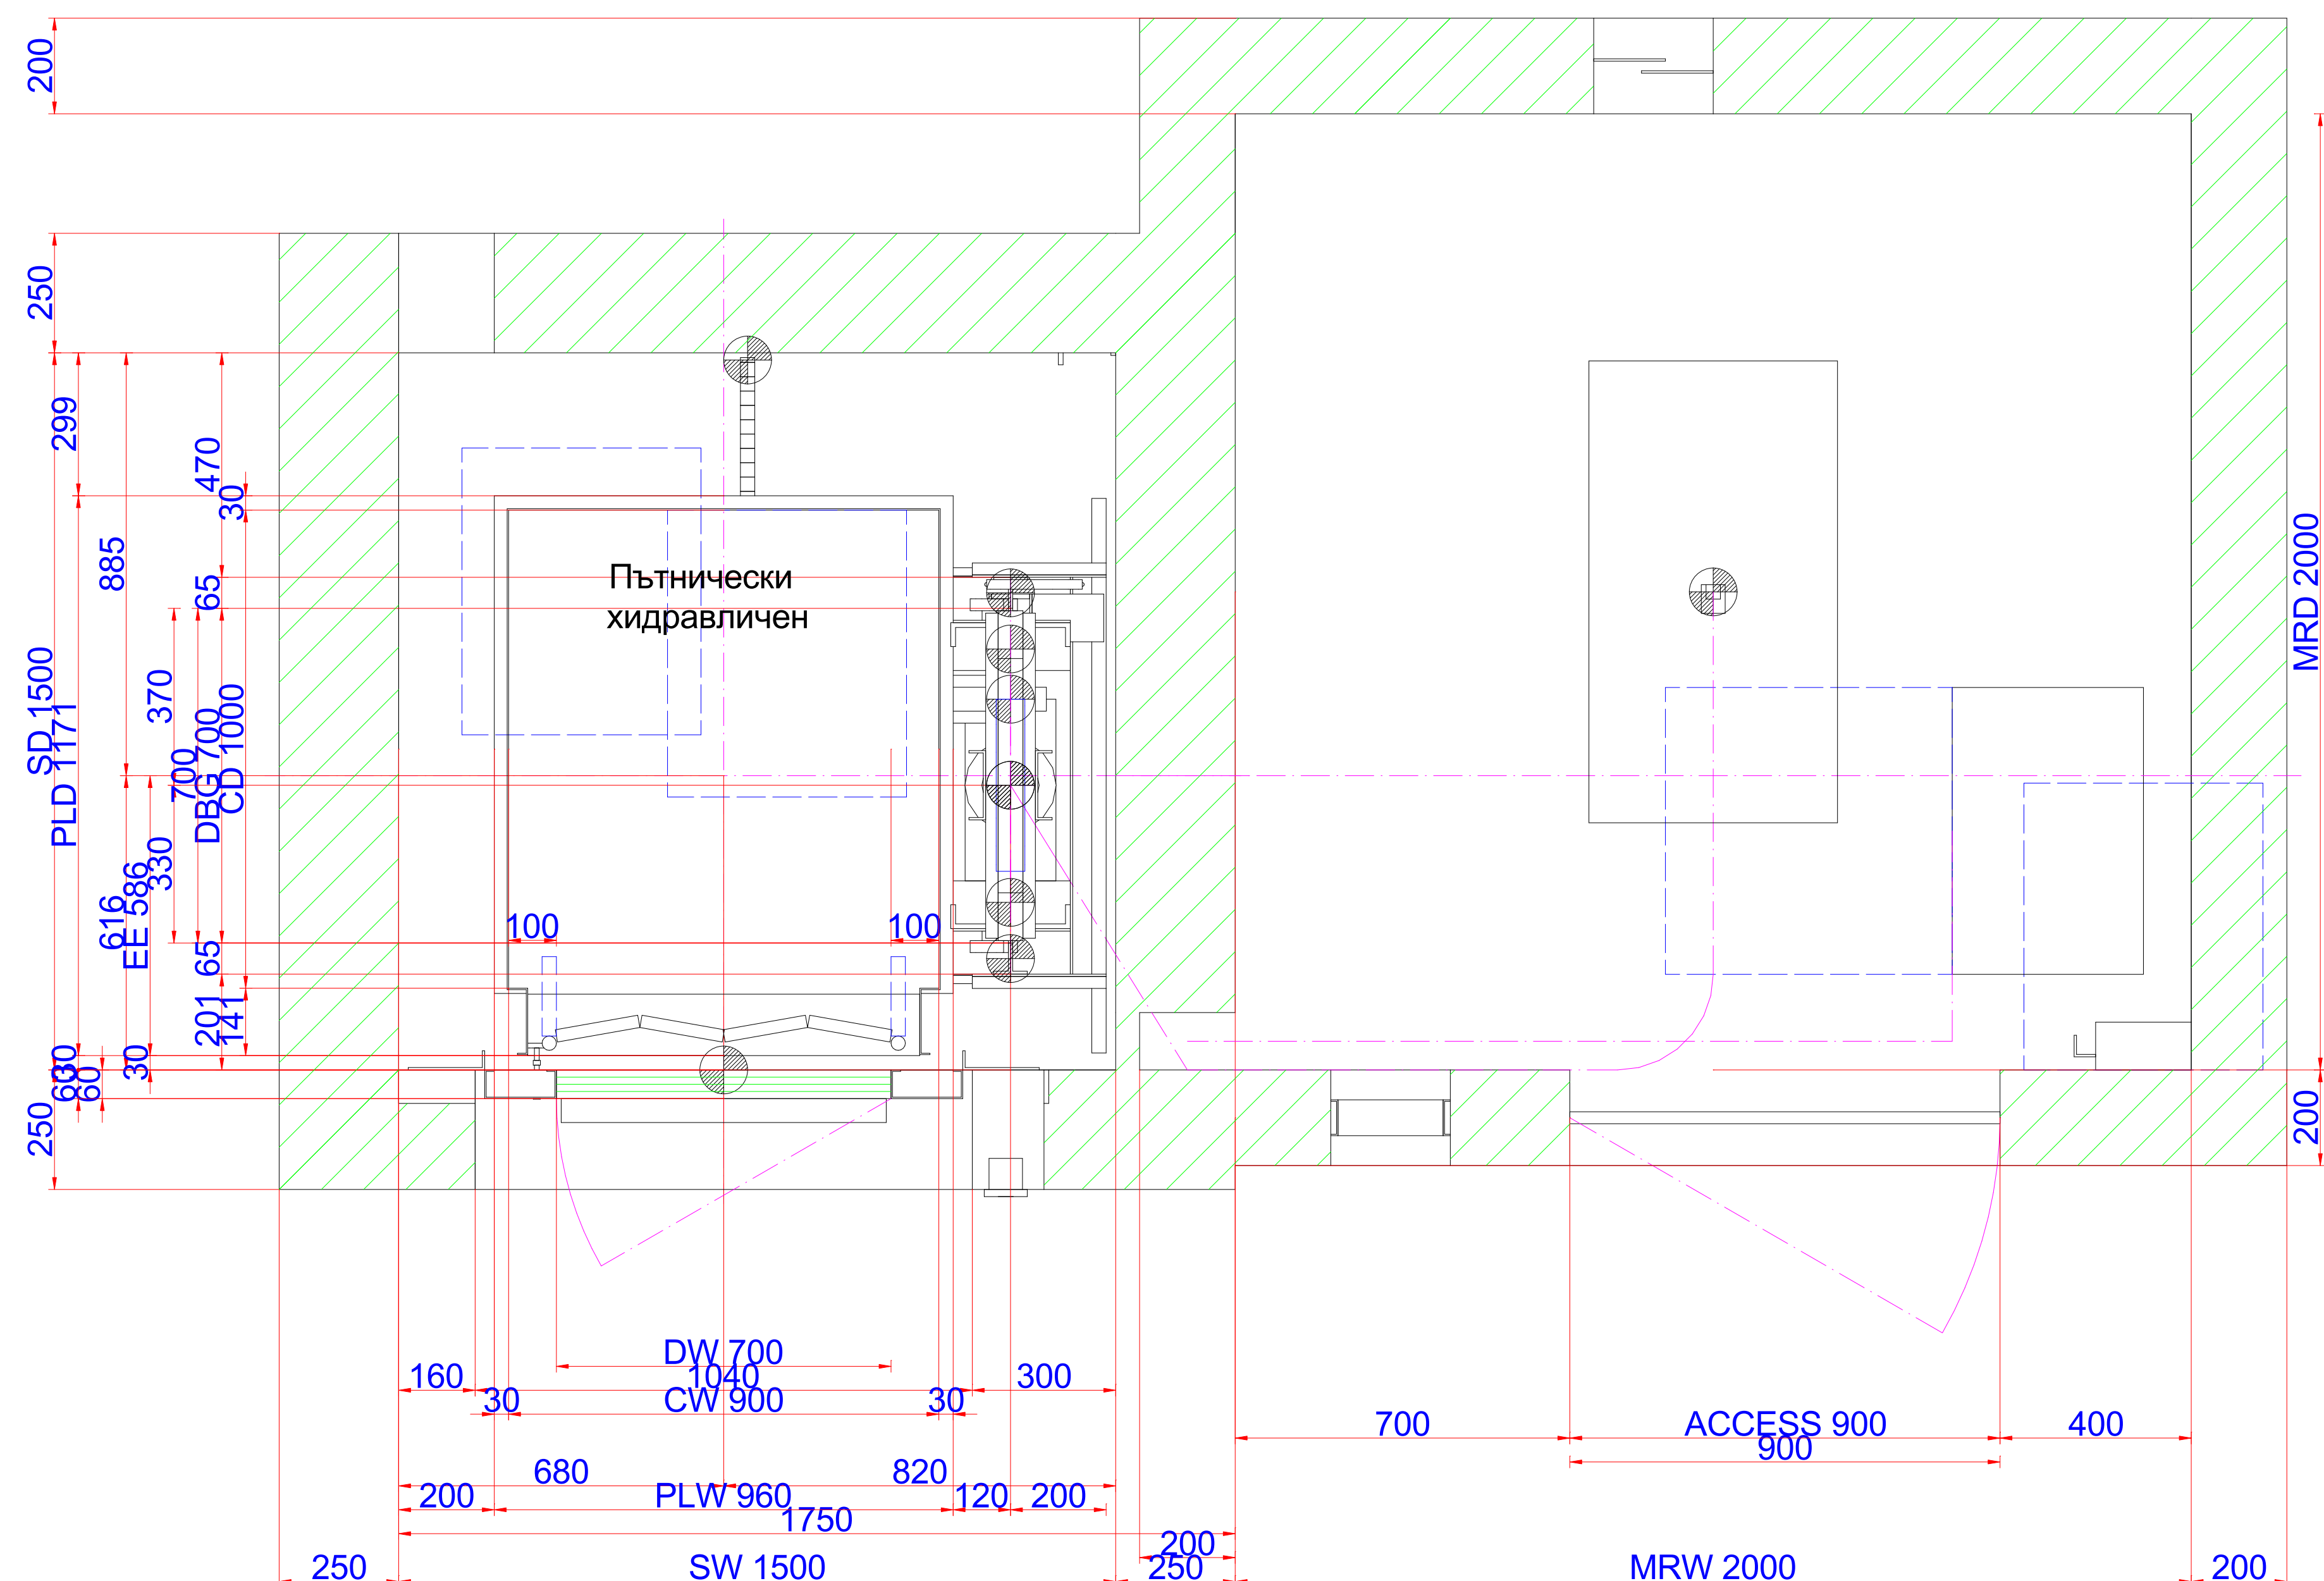

Хоризонтален разрез

Мащаб: 1:10

Пътнически хидравличен - EN 81

Drive: Rope - 2:1
Q (kg) : 300 - 4 Personen
Tr. (m) : 11.20
v (m/s) : 0.63

Stops: 5	Traction sheave Ø 0	Maschine:
Entrances: 5	Ropes Ø 0 x 0	Performance: 0 kW
Doors: 700/2000	Guide rail: 70 x 65 x 9	I _s : I _n : R _R :
Car: CW=900	CW-guide rail: x x	Gov.: Governor
CD=1000	Buffer: End Stop Buffer	Control:
CH=2000	CW-Buffer:	
A = 0.9077 qm		

Project: Разрез през асансьорната шахта

Начертан: Инж. Христо Петров

Owner: Асансьор хидравличен 4 лица с долно машинно помещение, с полуавтоматични врати
Tel.: 032/674 660-1 Fax: 032/694 554

Architect: www.prolift.bg office@prolift.bg

Site supervision: ПРОЛИФТ ООД

Tel.: 032/674 660-1 Fax: 032/694 554

Пловдив
Tel.: 032/674 660-1 Fax: 032/694 554

drawn: Петров
appr.: AX
gen.: DWG-No: AX

ПРОЛИФТ ООД
Бул. Ал. Стамболийски №9, Пловдив 4004

Tel.: 032/674 660-1 Fax: 032/694 554
Date: 2010r. raboten 1/0 Unit of dims.: mm